


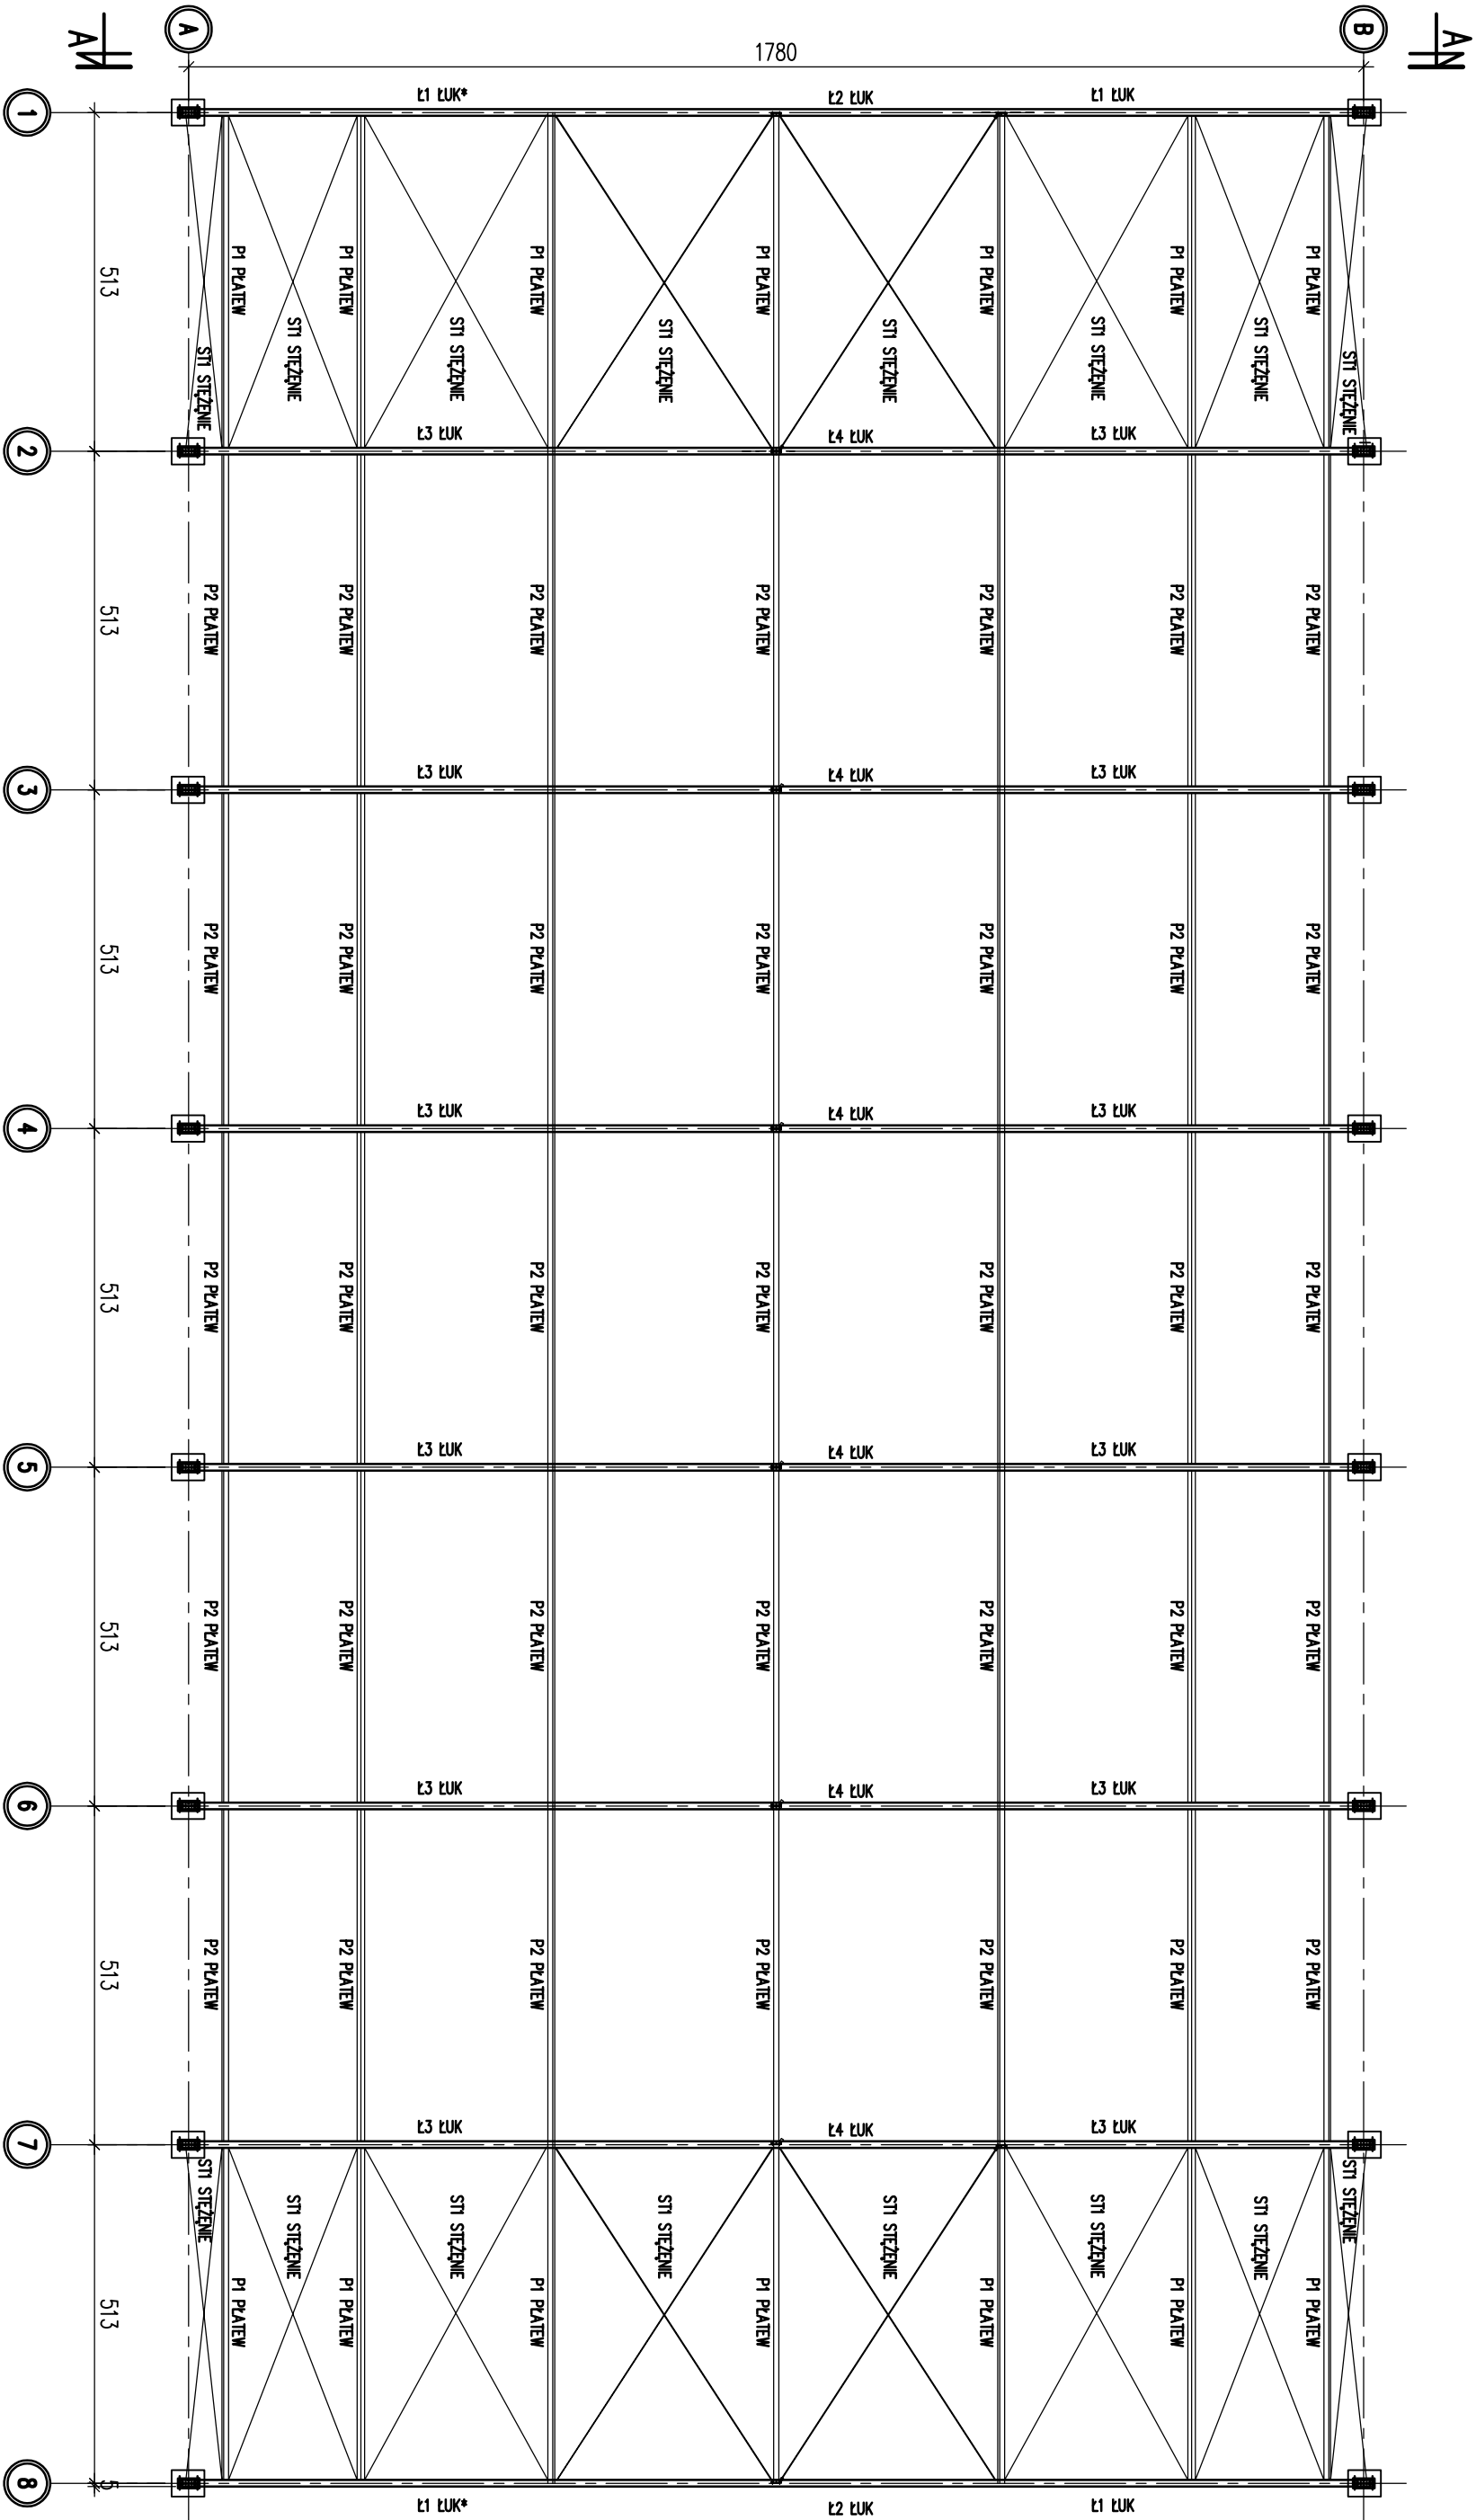

- UWAGI:
- WSZYSTKIE PRACE WYKONAĆ ZGODNIE Z PROJEKTEM BUDOWLANYM, POLSKIMI NORMAMI, ZASADAMI WIEDZY TECHNICZNEJ I PRZEPISAMI BRP.
 - WSZYSTKIE ZASTOSOWANE MATERIAŁY MUSZĄ ODPOWIEDZIEĆ POLSKIM NORMOM.
 - PRACE NALEŻY REALIZOWAĆ WŁĄCZNIE W OPRACIU O PROJEKT TECHNICZNY, KTÓRY STANOWI ODEBNE OPRACOWANIE.
 - WYKONAWCA PRAC JEST ZOBOWIĄZANY ZAPOZNAC SIĘ Z CAŁOŚCIĄ DOKUMENTACJI PROJEKTOWEJ.
 - W PRZYPADKU STwierdzenia NIEŚCISŁOŚCI BŁĘDÓW LUB WĄTPLIWOŚCI INTERPRETACYJNYCH, WYKONAWCA PRZED PRZYSTĄPIENIEM DO PRAC POWINIEN WYJAŚNIC SPODNE KWESTIE Z INWESTOREM I PROJEKTANTEM.
 - WPROWADZANIE ROZWIĄZAŃ ZAMIENNYCH WOGŁEC OKREŚLONYCH W DOKUMENTACJI JEST MOŻLIWE PO UZYSKANIU AKCEPTACJI INWESTORA I PROJEKTANTA.
 - WYKONAWCA ZOBOWIĄZANY JEST DO UZYSKANIA DOBREGO REZULTATU KOŃCOWEGO PRZY UZYSKANIU OKREŚLONYCH W DOKUMENTACJI PARAMETRÓW.

UWAGI:
1. WYMIARY PODANO W [cm], POZIOMY W [m]
2. ±0.00 – POZIOM PARTERU BUDYNKU W [m] = 90.80m n.p.m.

INWAGA: 1. WYMIARY PODANO W [cm], POZIOMY [m] 2. ±0,00 – POZIOM PATERU BUDYNKU W [m] = 90,80m n.p.m.	
	
INWEST Sp. z o.o. 41-800, Zabrze, ul. Jana Matejki 43 www.bhinvest.pl, biuro@bhinvest.pl NIP: 6482790988 REGON: 380814107	
	
SPOSÓB RZUTOWANIA-EUROPEJSKI	
PBA	
BRANŻA: Arch-Bud.	
DATA: 06.2022	
FORMAT: A2	
SKALA: 1:100	
REWIZJA:	
00	
NR RYSUNKU: 190-PBA-K4.006	
PODPIS:	
IMIE NAZWISKO:	
NR UPN:	
PROJEKTOWAŁ:	
mgr inż. arch. Małgorzata Jurkiewicz 481/89	
OPRACOWAŁ:	
mgr inż. arch. Małgorzata Jurkiewicz 481/89	
SPRAWDZIŁ:	
mgr inż. arch. Wacław Kupiec 138/87	
Niniejszy rysunek stanowi własność firmy B INVEST Sp. z o.o. Kopowanie, wykorzystywanie całości lub fragmentów opracowania jest zabronione. Ustawa "O prawie autorskim i prawach pokrewnych" Dz.U. nr 24 z 1994, r)	

